
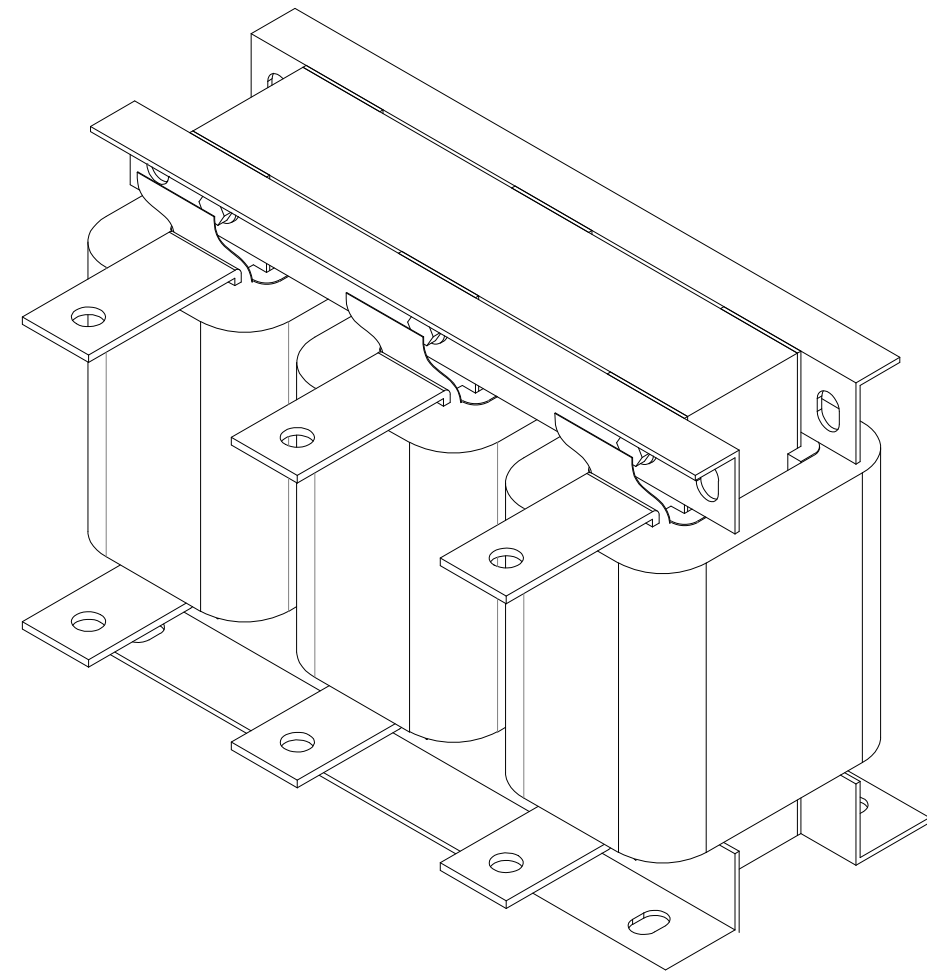
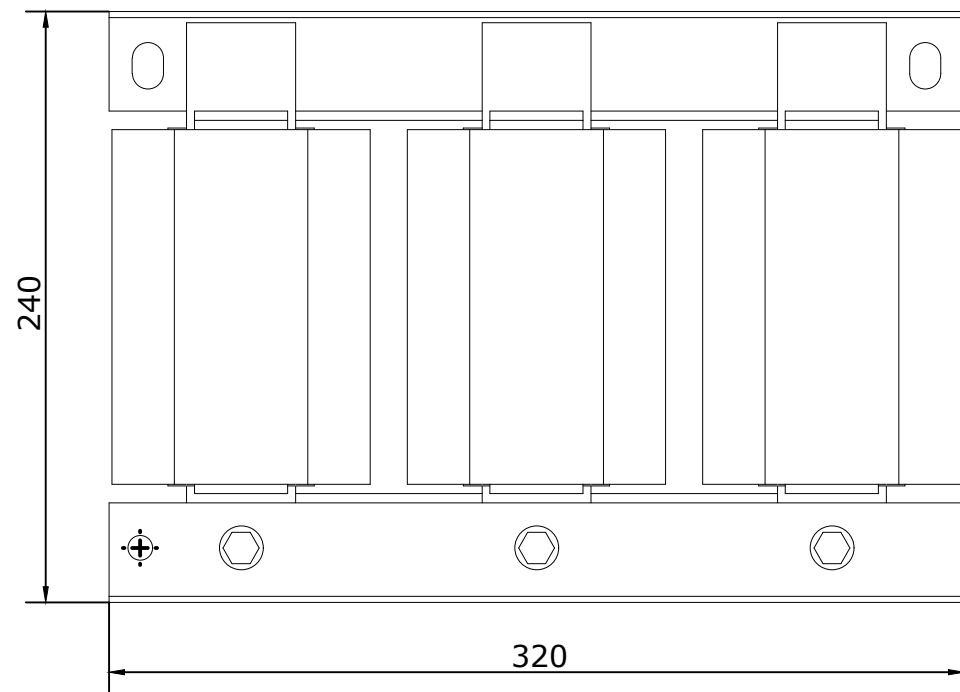
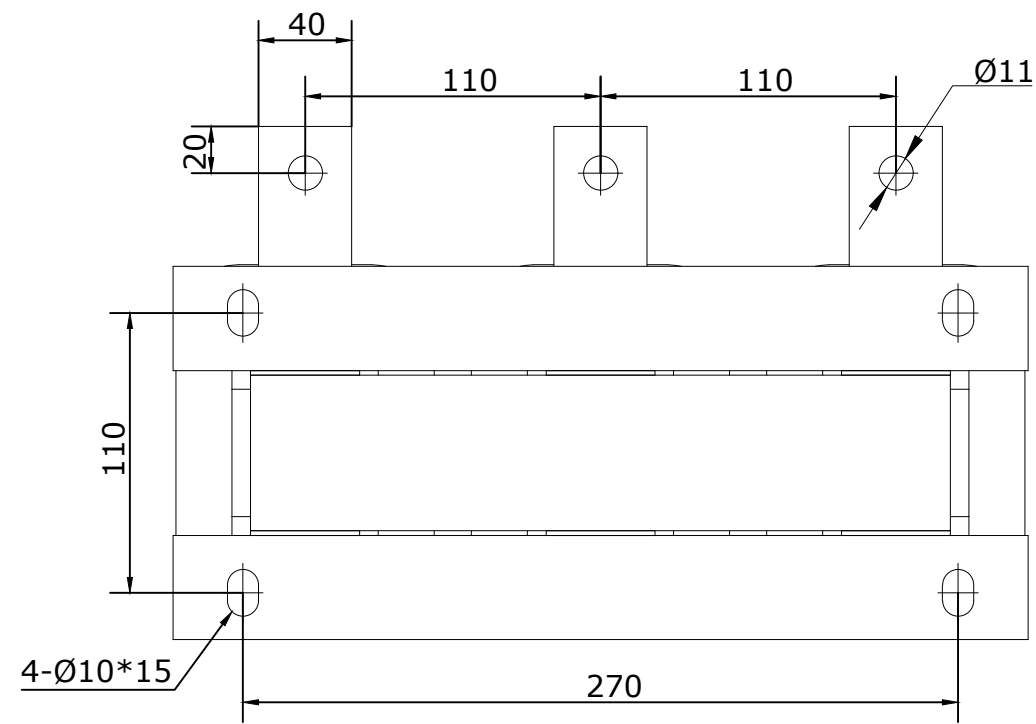


Согласовано					
Гл. спец.					
Взам. инв. N					
Подл. и дата					
Инв. N подл.					

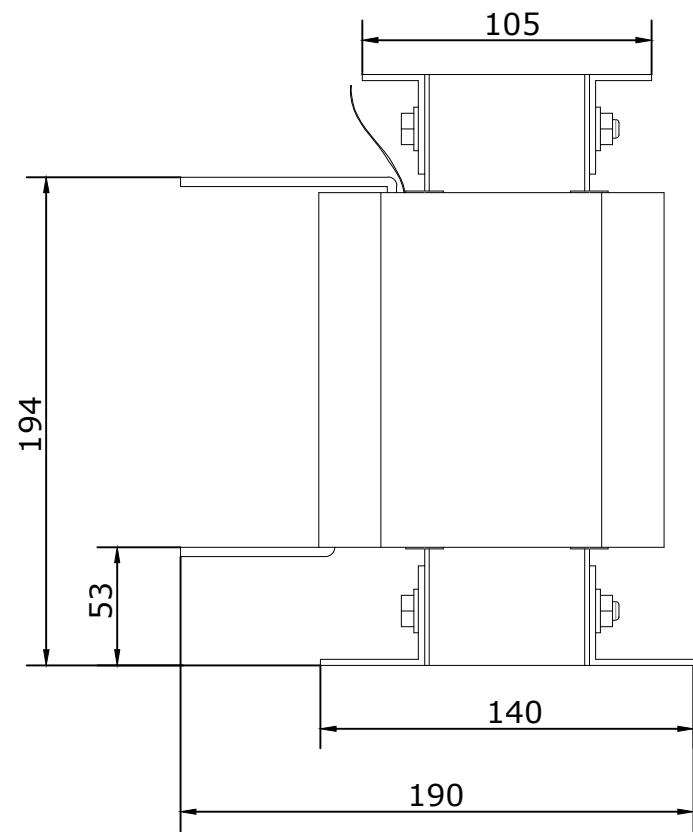

- Технические требования
1. Номинальный ток: 560 А
 2. Номинальная индуктивность: 0.013 мГн ± 10 %
 3. Номинальное напряжение: 380 В
 4. Частота: 50 Гц
 5. Степень защиты: IP00
 6. Мощность: 280 кВт

Изм.	Кол.уч.	Лист	N док.	Подп.	Дата					
						Дроссель выходной АСО-0560-Т4		Стадия	Лист	Листов
										1
						Габаритный чертеж		VEDA		