
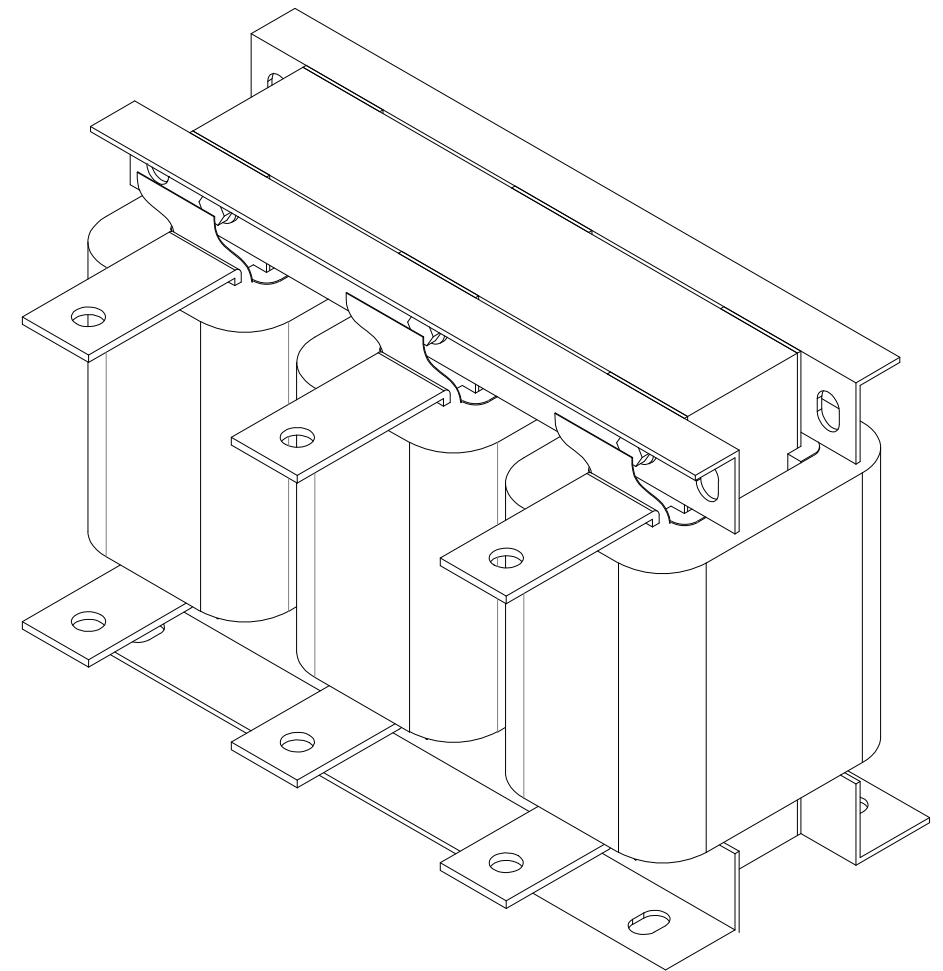
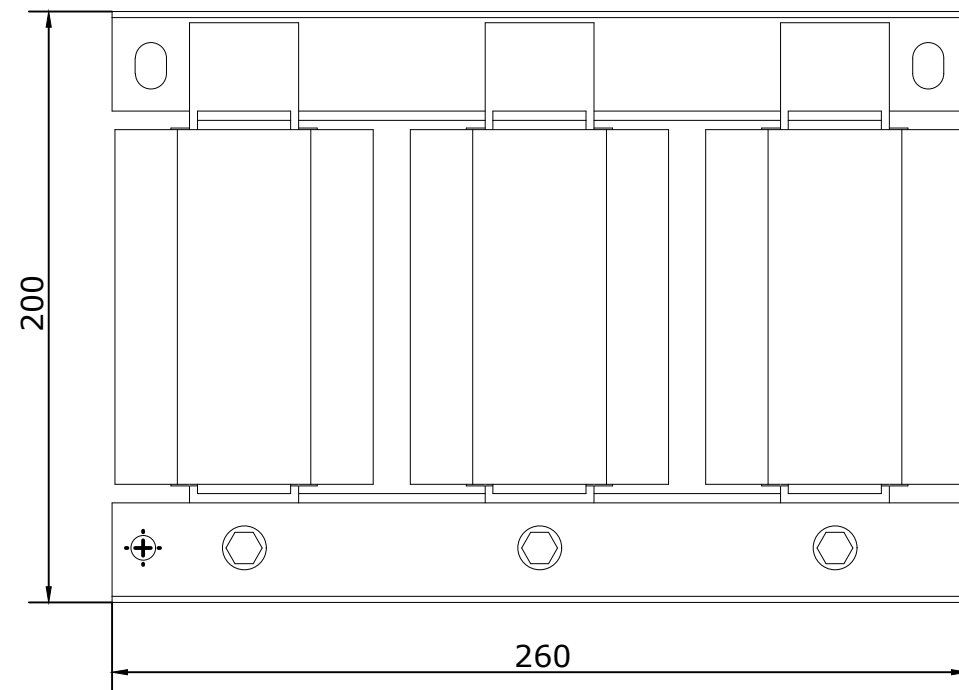
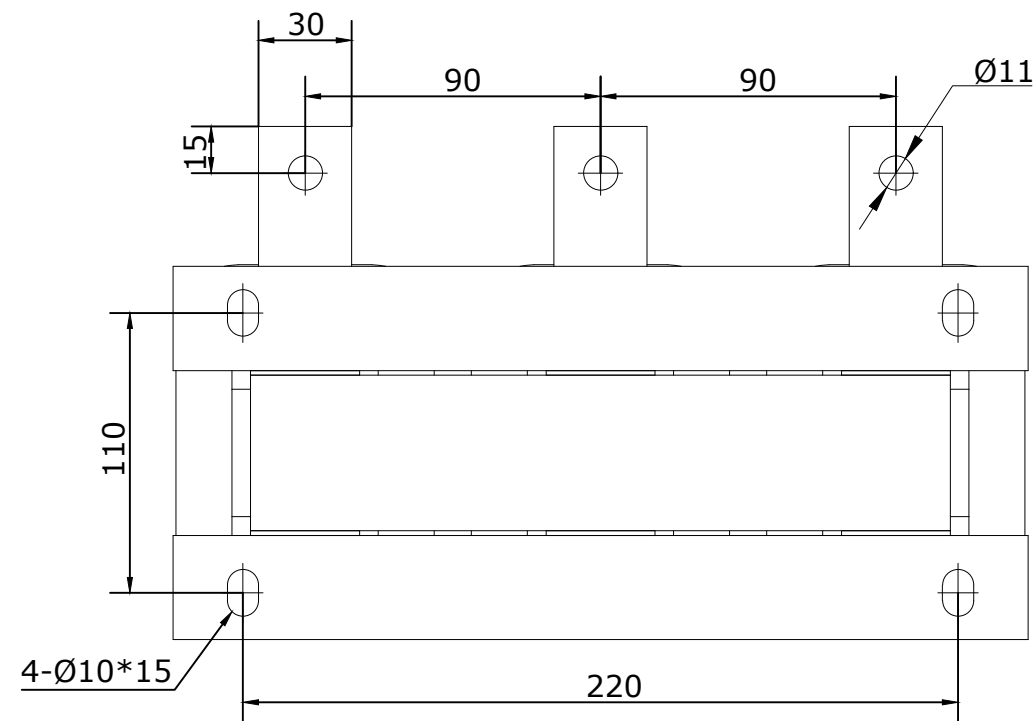


Согласовано							
Гл. спец.							
Взам. инв. N							
Подл. и дата							
Инв. N подл.							

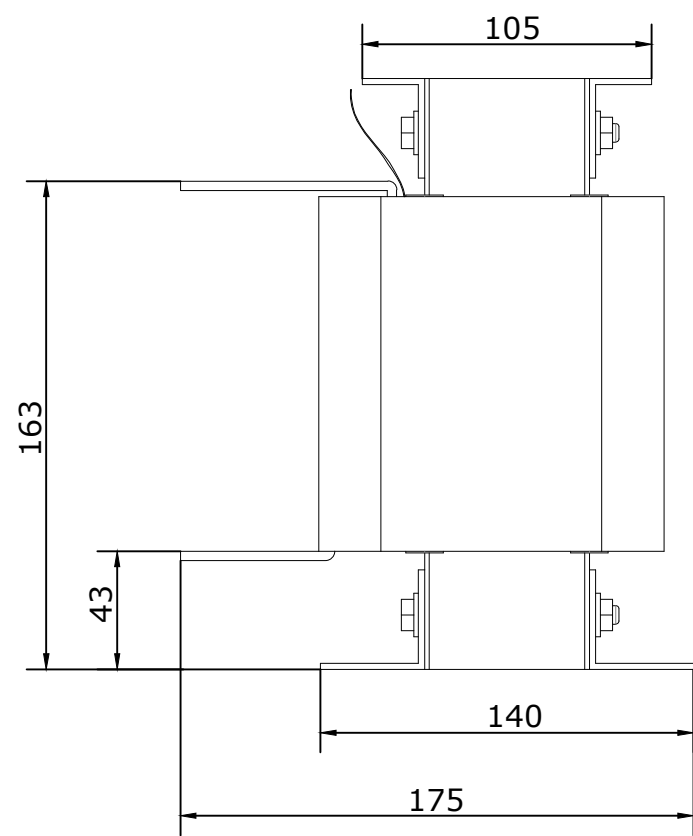

- Технические требования
1. Номинальный ток: 280 А
 2. Номинальная индуктивность: 0.023 мГн ± 10 %
 3. Номинальное напряжение: 380 В
 4. Частота: 50 Гц
 5. Степень защиты: IP00
 6. Мощность: 132 кВт

Изм.	Кол.уч.	Лист	N док.	Подп.	Дата				
						Дроссель выходной АСО-0280-Т4		Стадия	Лист
						Габаритный чертеж			Листов
									1
								VEDA	