
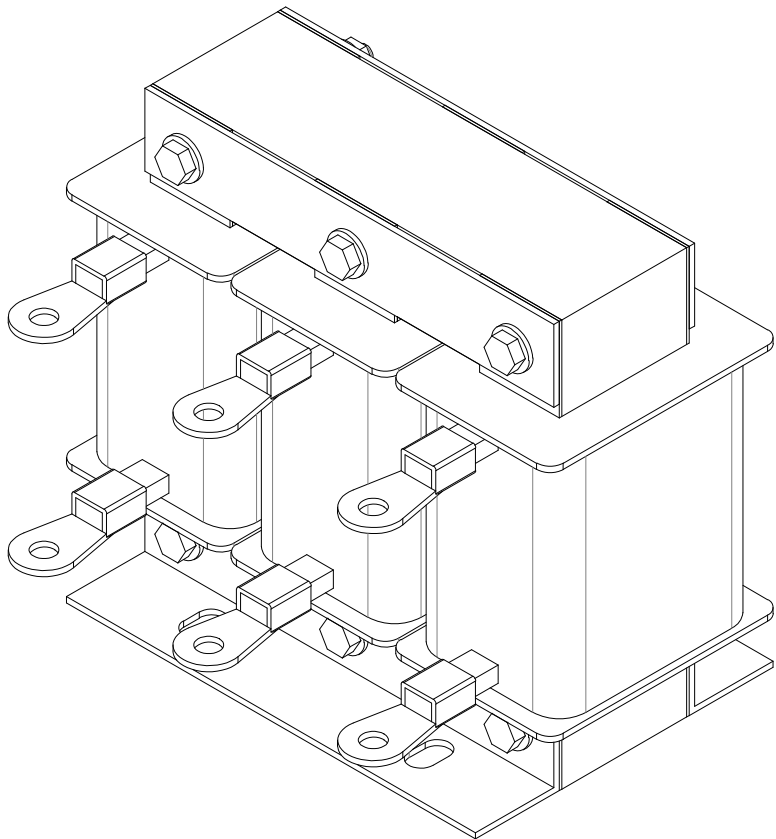
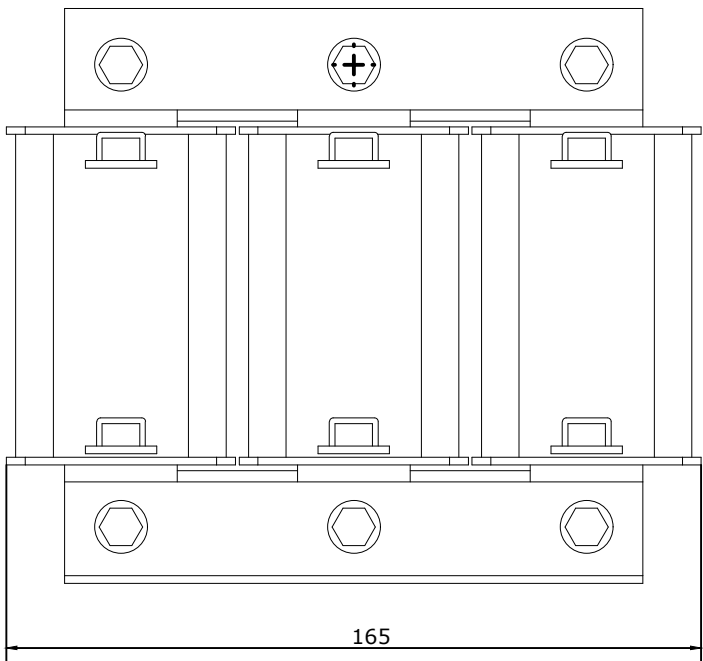
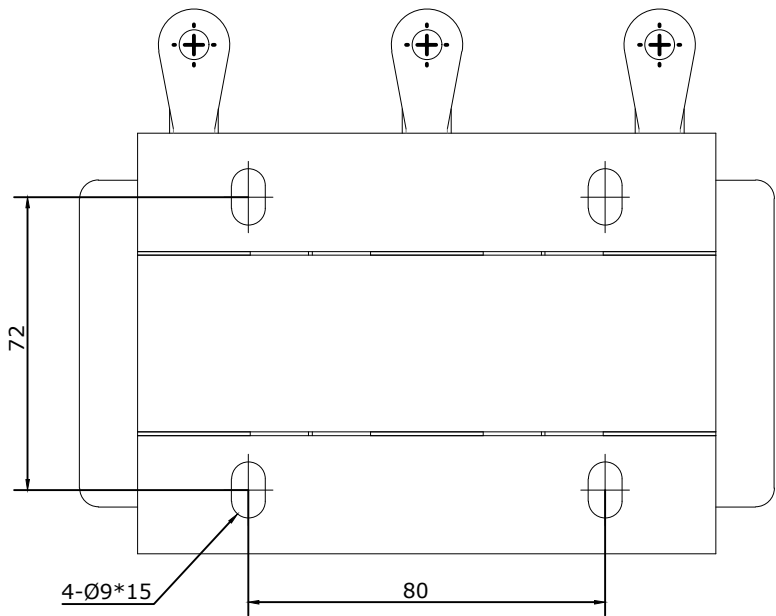


Согласовано					
Гл. спец.					
Взам. инж. Н					
Подп. и дата					
Инф. Н подл.					

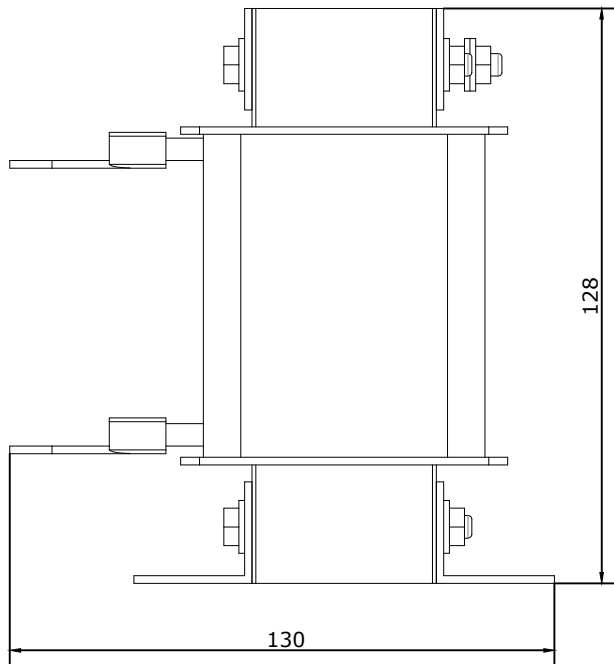

- Технические требования
- Номинальный ток: 50 А
 - Номинальная индуктивность: 0.18 мГн ± 10 %
 - Номинальное напряжение: 380 В
 - Частота: 50 Гц
 - Степень защиты: IP00
 - Мощность: 22 кВт

Изм.	Кол.уч.	Лист	№ док.	Подп.	Дата				
						Дроссель выходной АСО-0050-Т4		Стадия	Лист
									Листов
									1
						Габаритный чертеж		VEDA	