
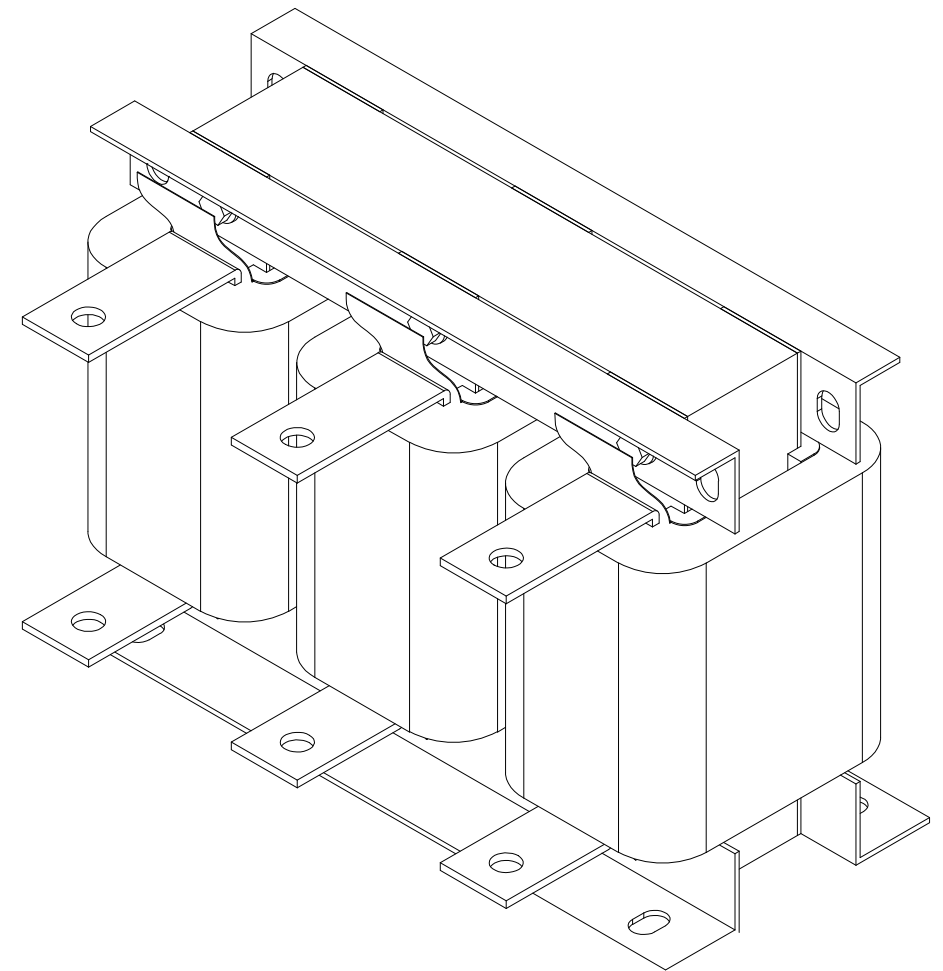
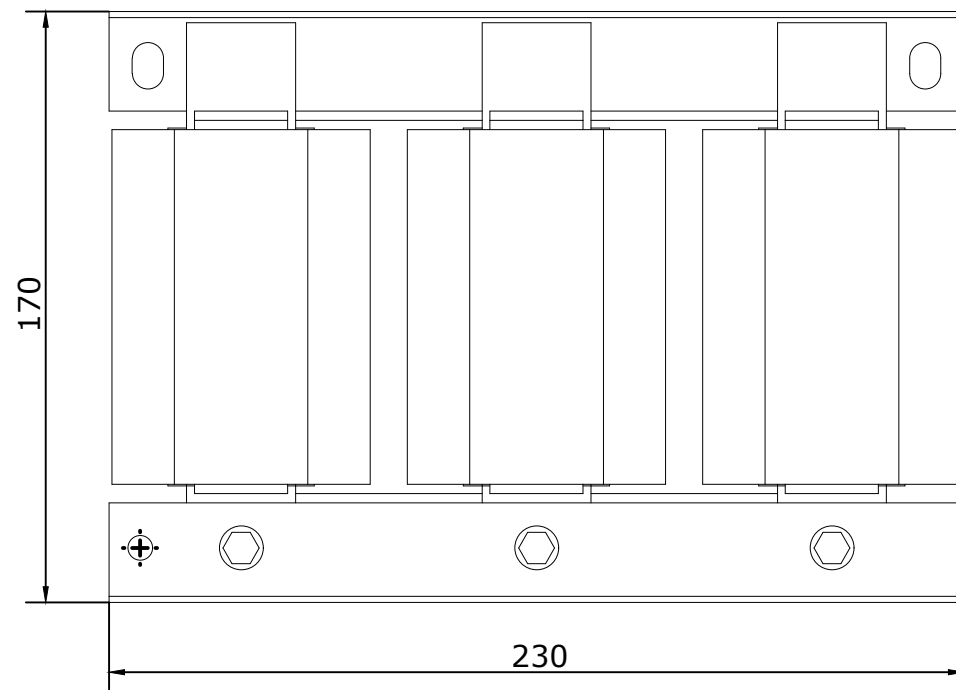
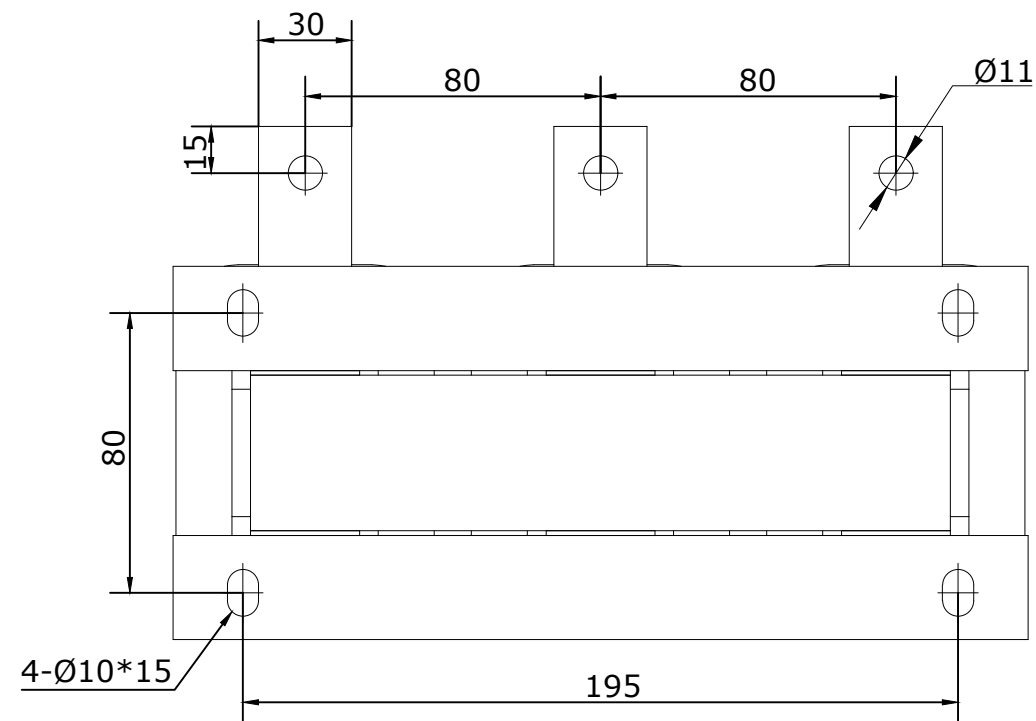


Согласовано							
Гл. спец.							
Инф. N подл.	Подп. и дата	Взам. инф. N					

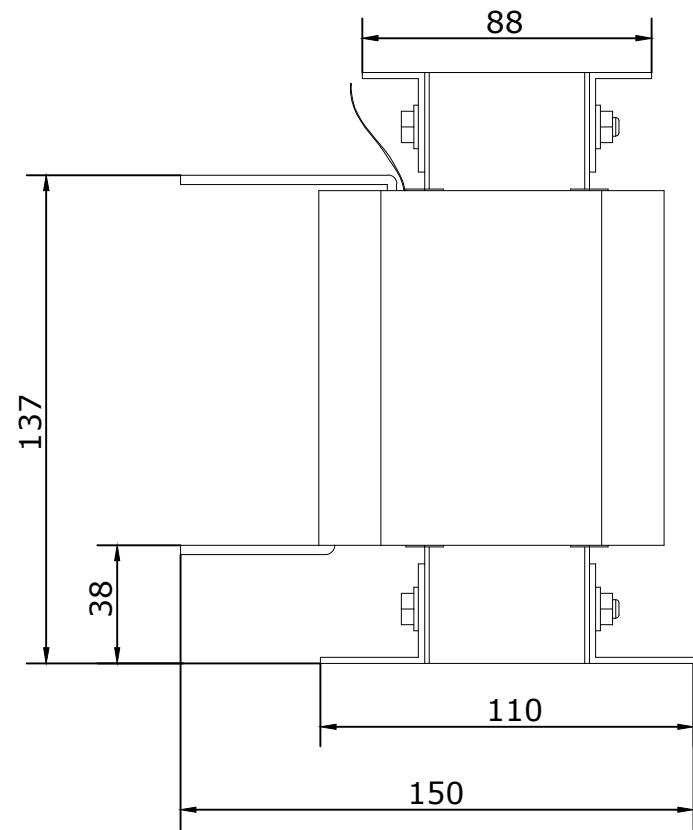

- Технические требования
1. Номинальный ток: 125 А
  2. Номинальная индуктивность: 0.056 мГн ± 10 %
  3. Номинальное напряжение: 380 В
  4. Частота: 50 Гц
  5. Степень защиты: IP00
  6. Мощность: 55 кВт

Изм.	Кол.уч.	Лист	N док.	Подп.	Дата	Дроссель выходной АСО-0125-Т4			
						Габаритный чертеж			
						Стадия	Лист	Листов	
								1	
						VEDA			