
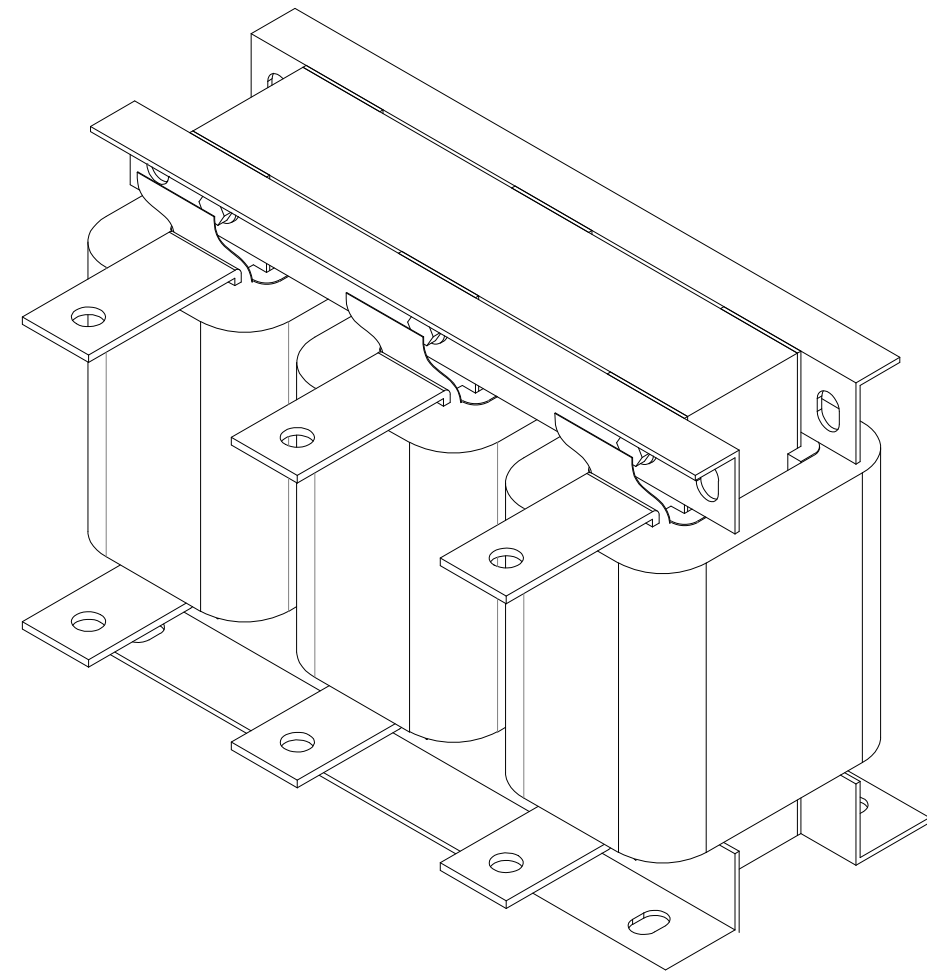
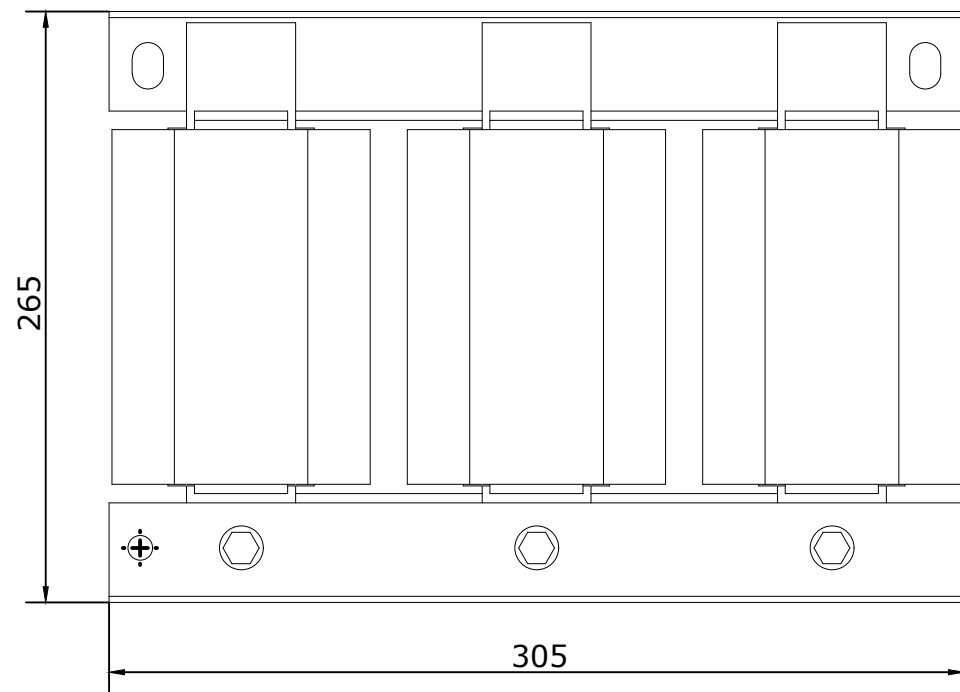
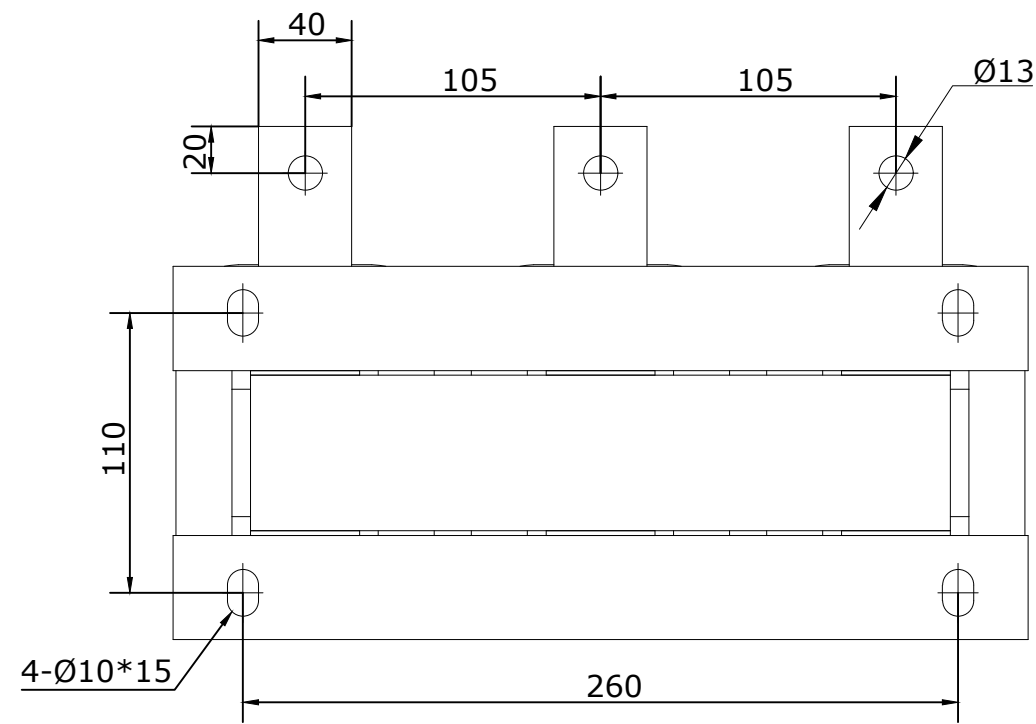


Согласовано									
Гл. спец.									
Взам. инж. Н									
Подп. и дата									
Инф. Н подл.									

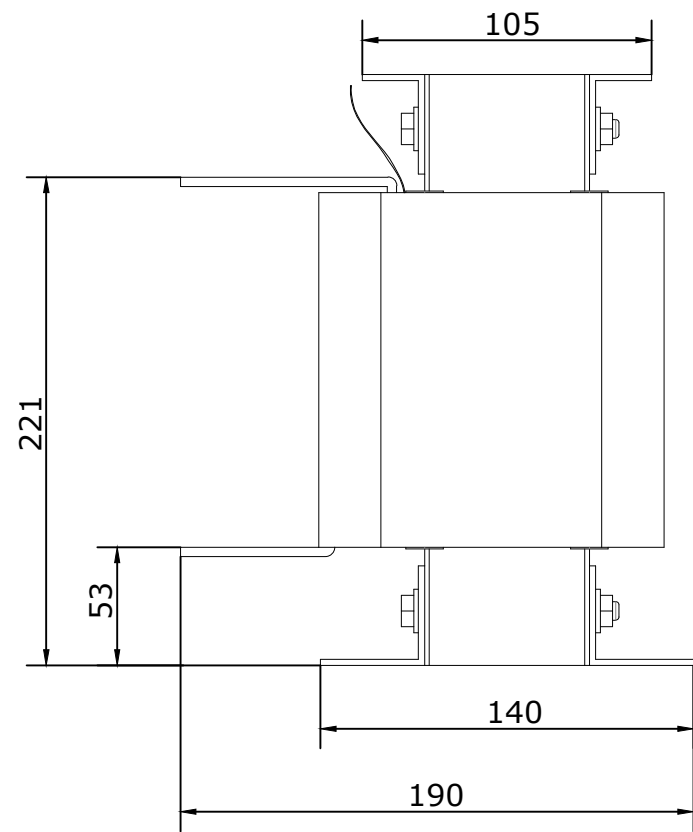

- Технические требования
1. Номинальный ток: 690 А
 2. Номинальная индуктивность: 0.011 мГн ± 10 %
 3. Номинальное напряжение: 380 В
 4. Частота: 50 Гц
 5. Степень защиты: IP00
 6. Мощность: 315 кВт

Изм.	Кол.уч.	Лист	№ док.	Подп.	Дата	Дроссель выходной АСО-0690-Т4			
						Габаритный чертеж			
						Стадия	Лист	Листов	
								1	
						VEDA			