
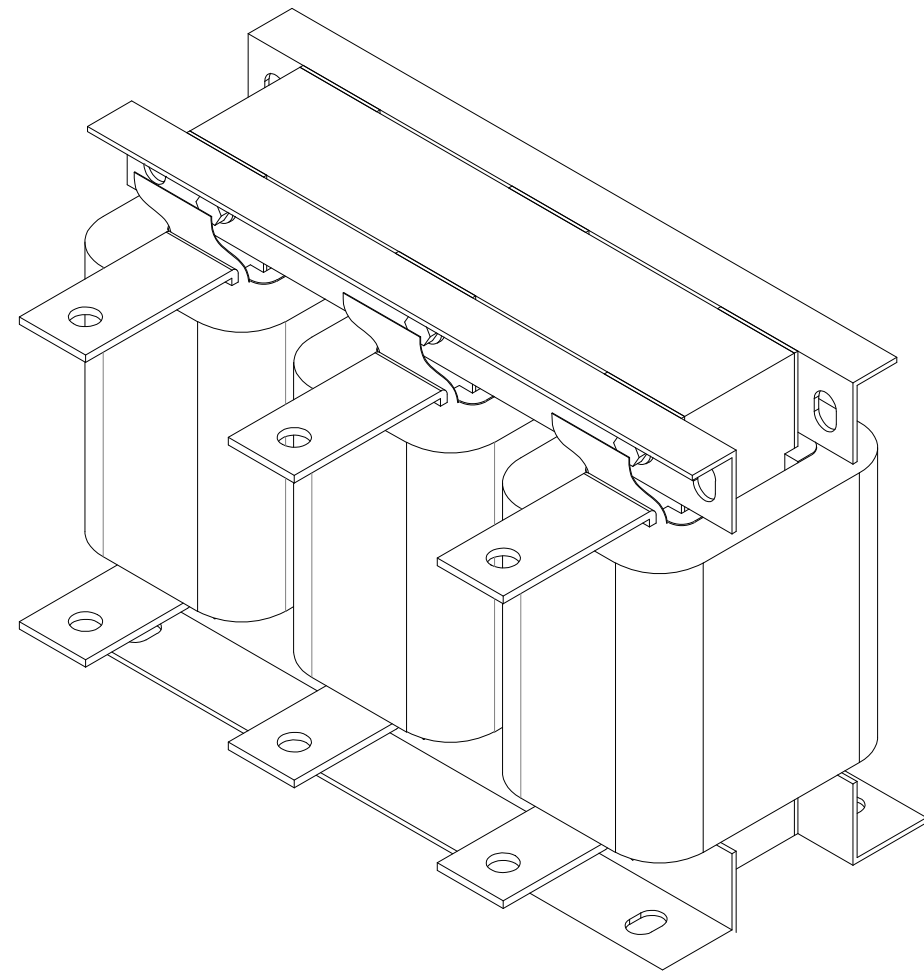
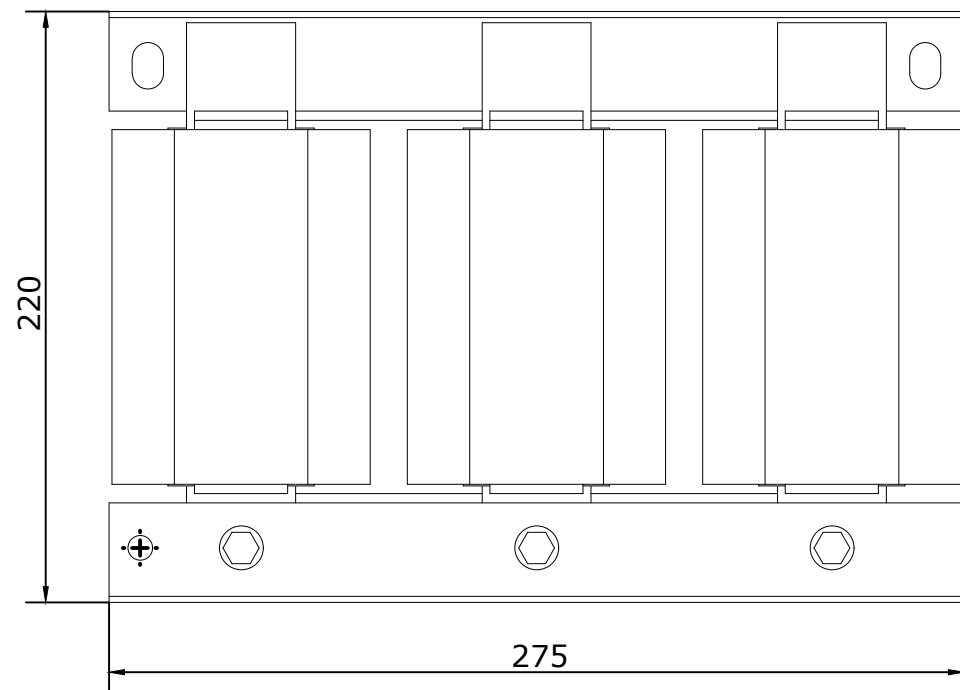
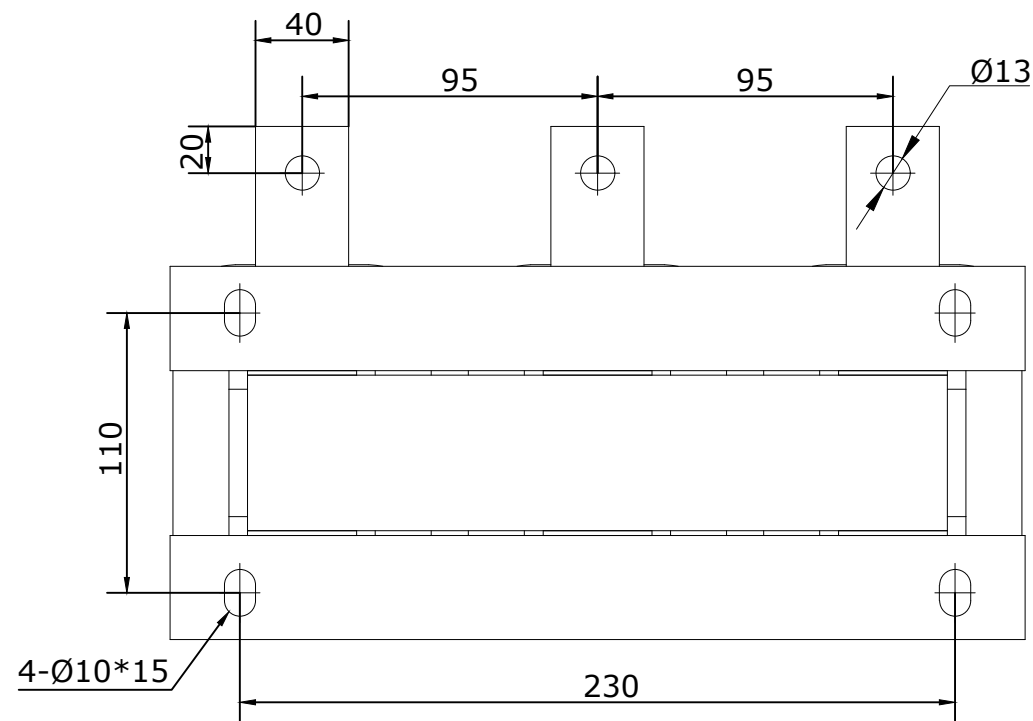


Согласовано							
Гл. спец.							
Взам. инв. N							
Подл. и дата							
Инв. N подл.							

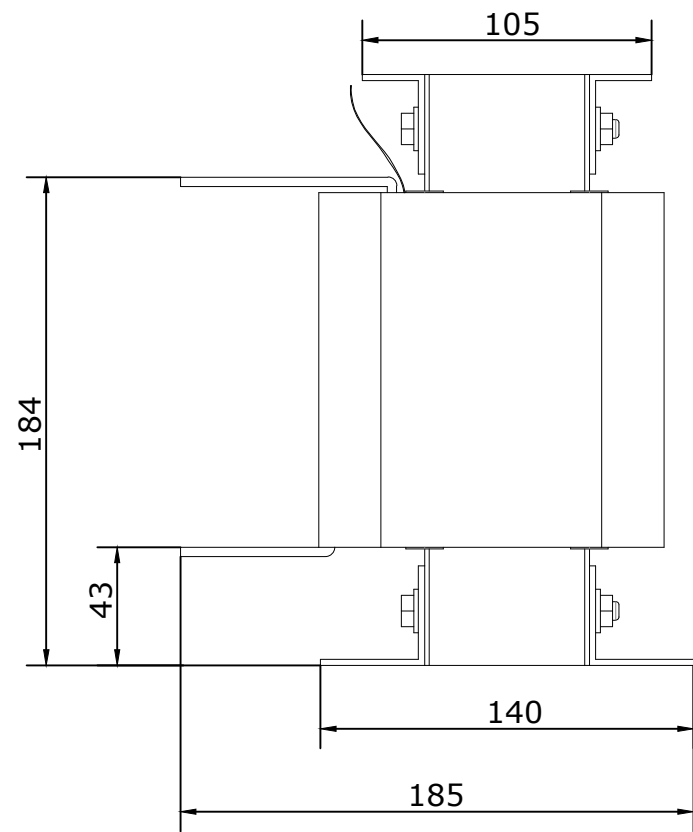

- Технические требования
1. Номинальный ток: 450 А
 2. Номинальная индуктивность: 0.016 мГн ± 10 %
 3. Номинальное напряжение: 380 В
 4. Частота: 50 Гц
 5. Степень защиты: IP00
 6. Мощность: 220 кВт

Изм.	Кол.уч.	Лист	N док.	Подп.	Дата	Дроссель выходной АСО-0450-Т4			
						Габаритный чертеж			
						Стадия	Лист	Листов	
								1	
						VEDA			