
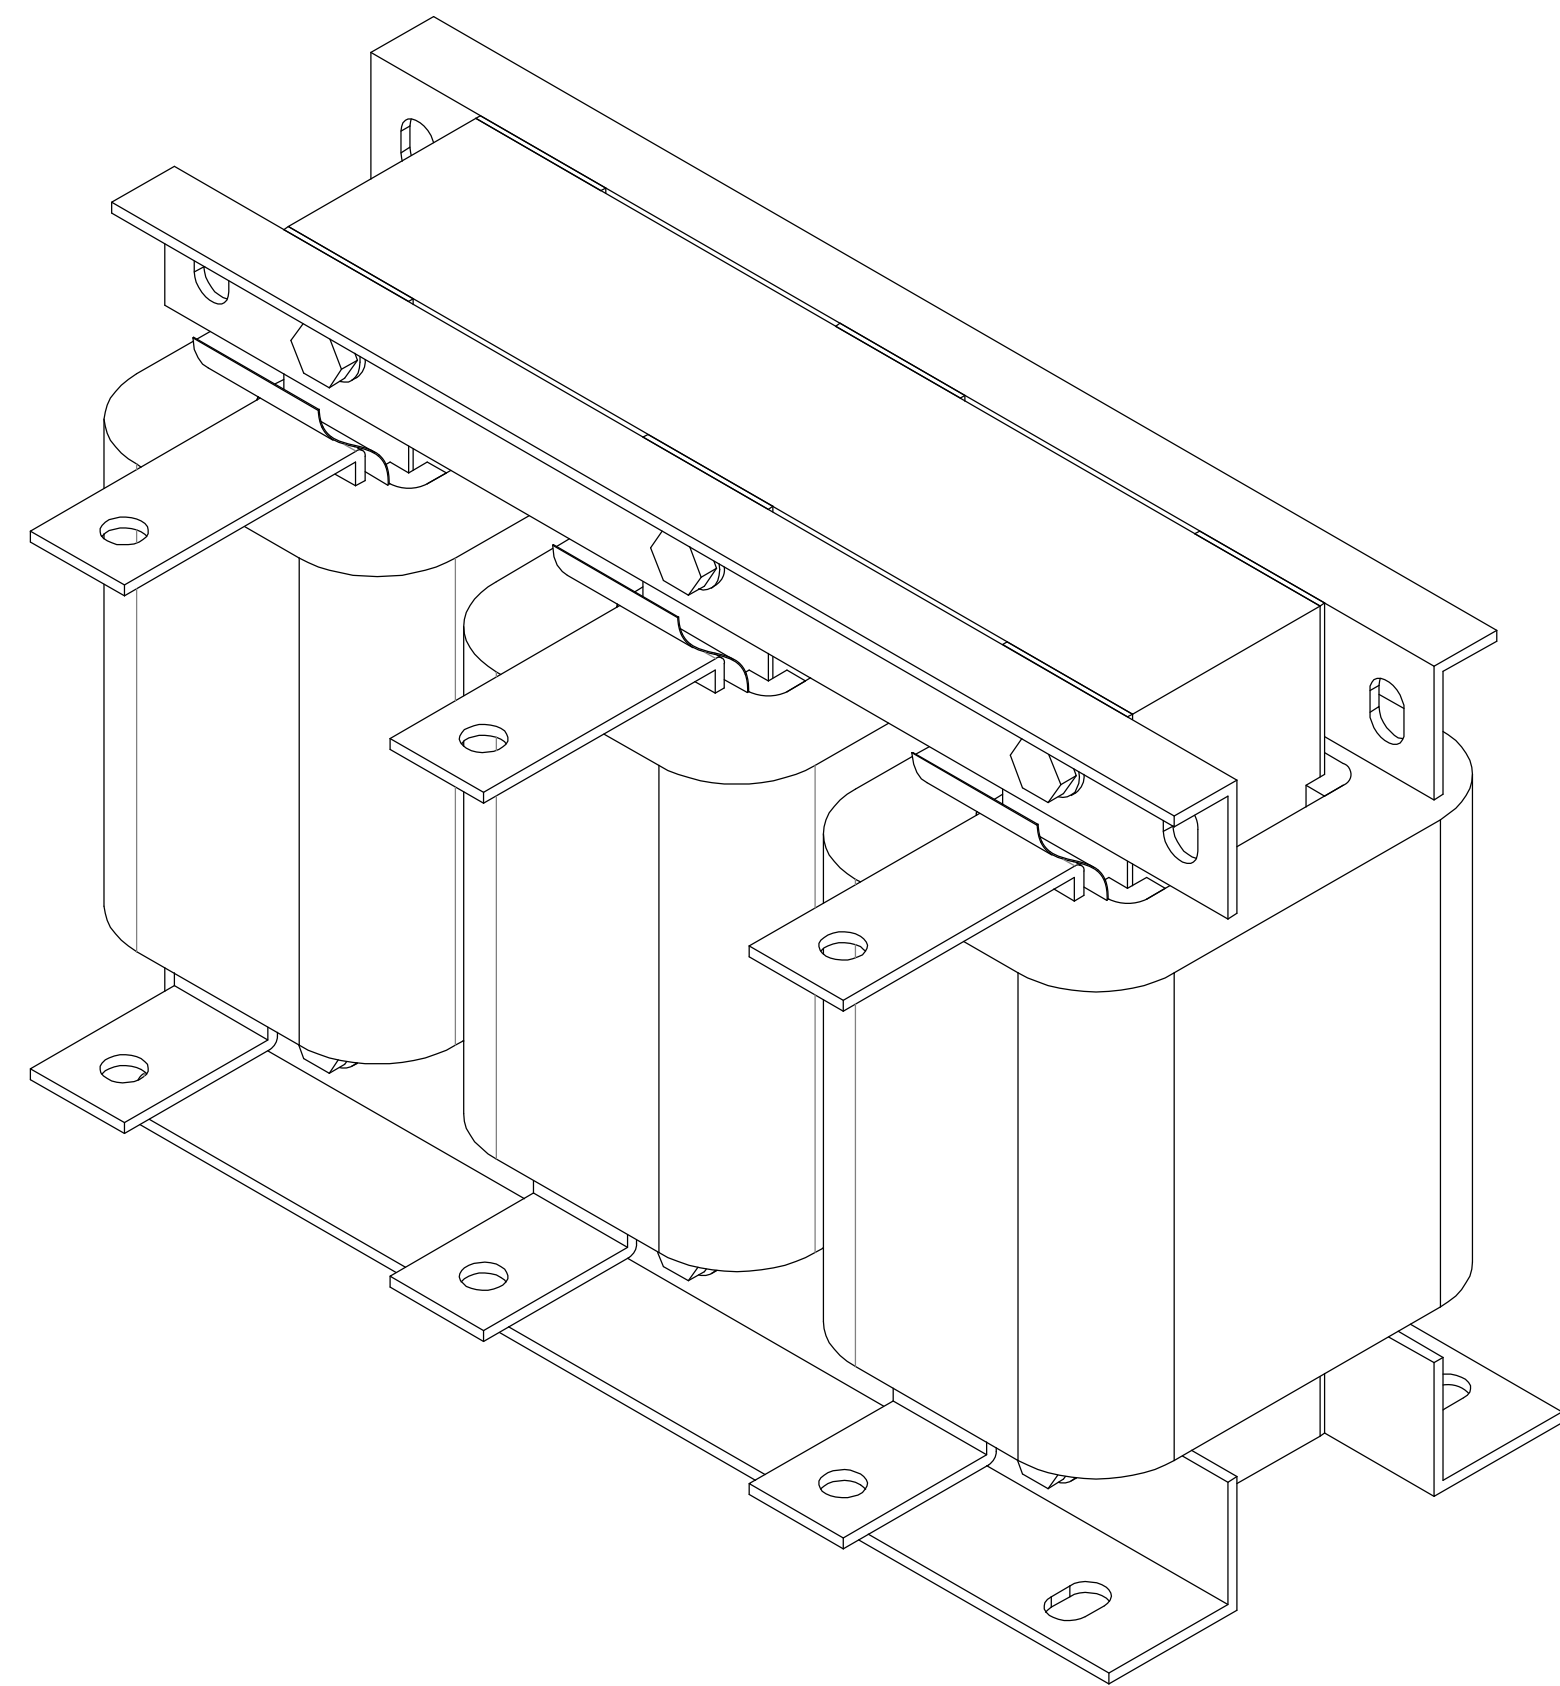
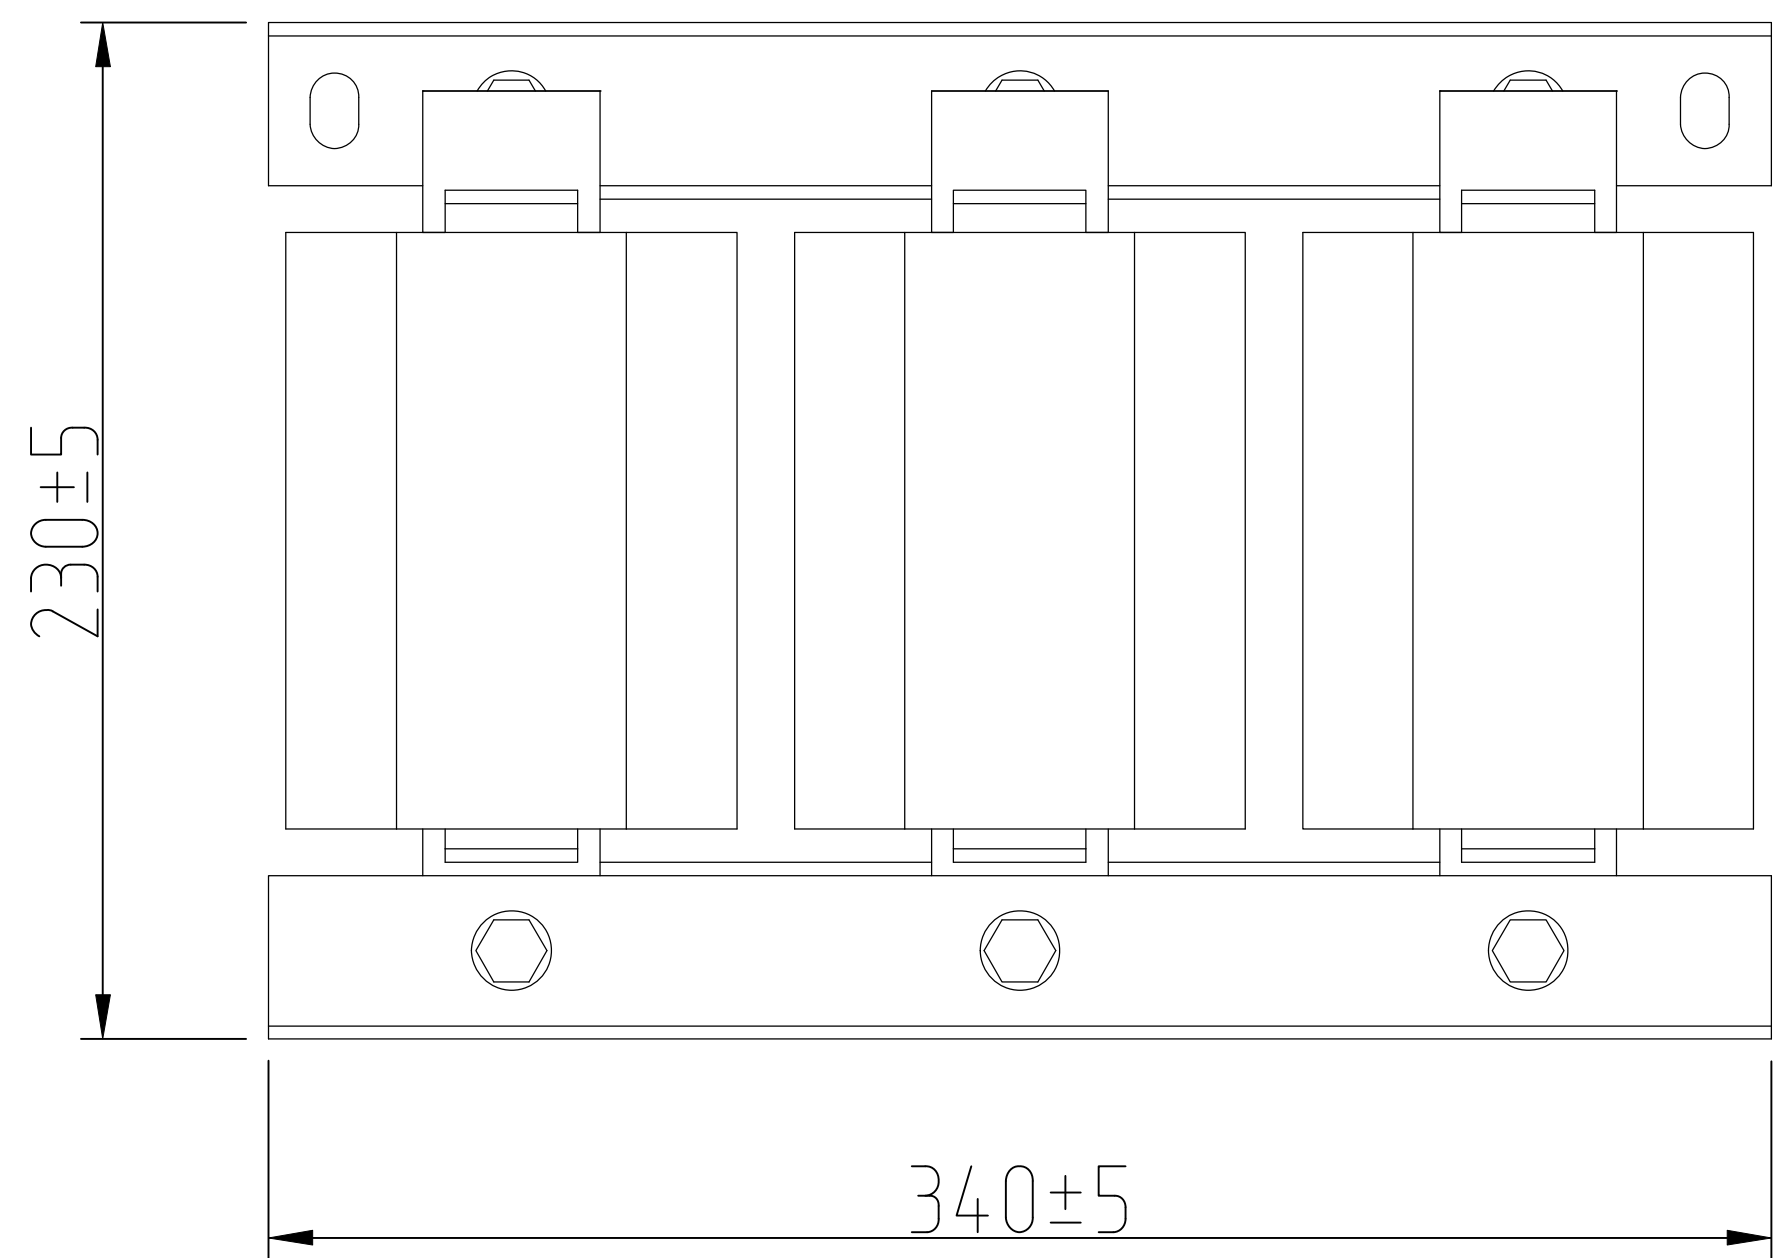
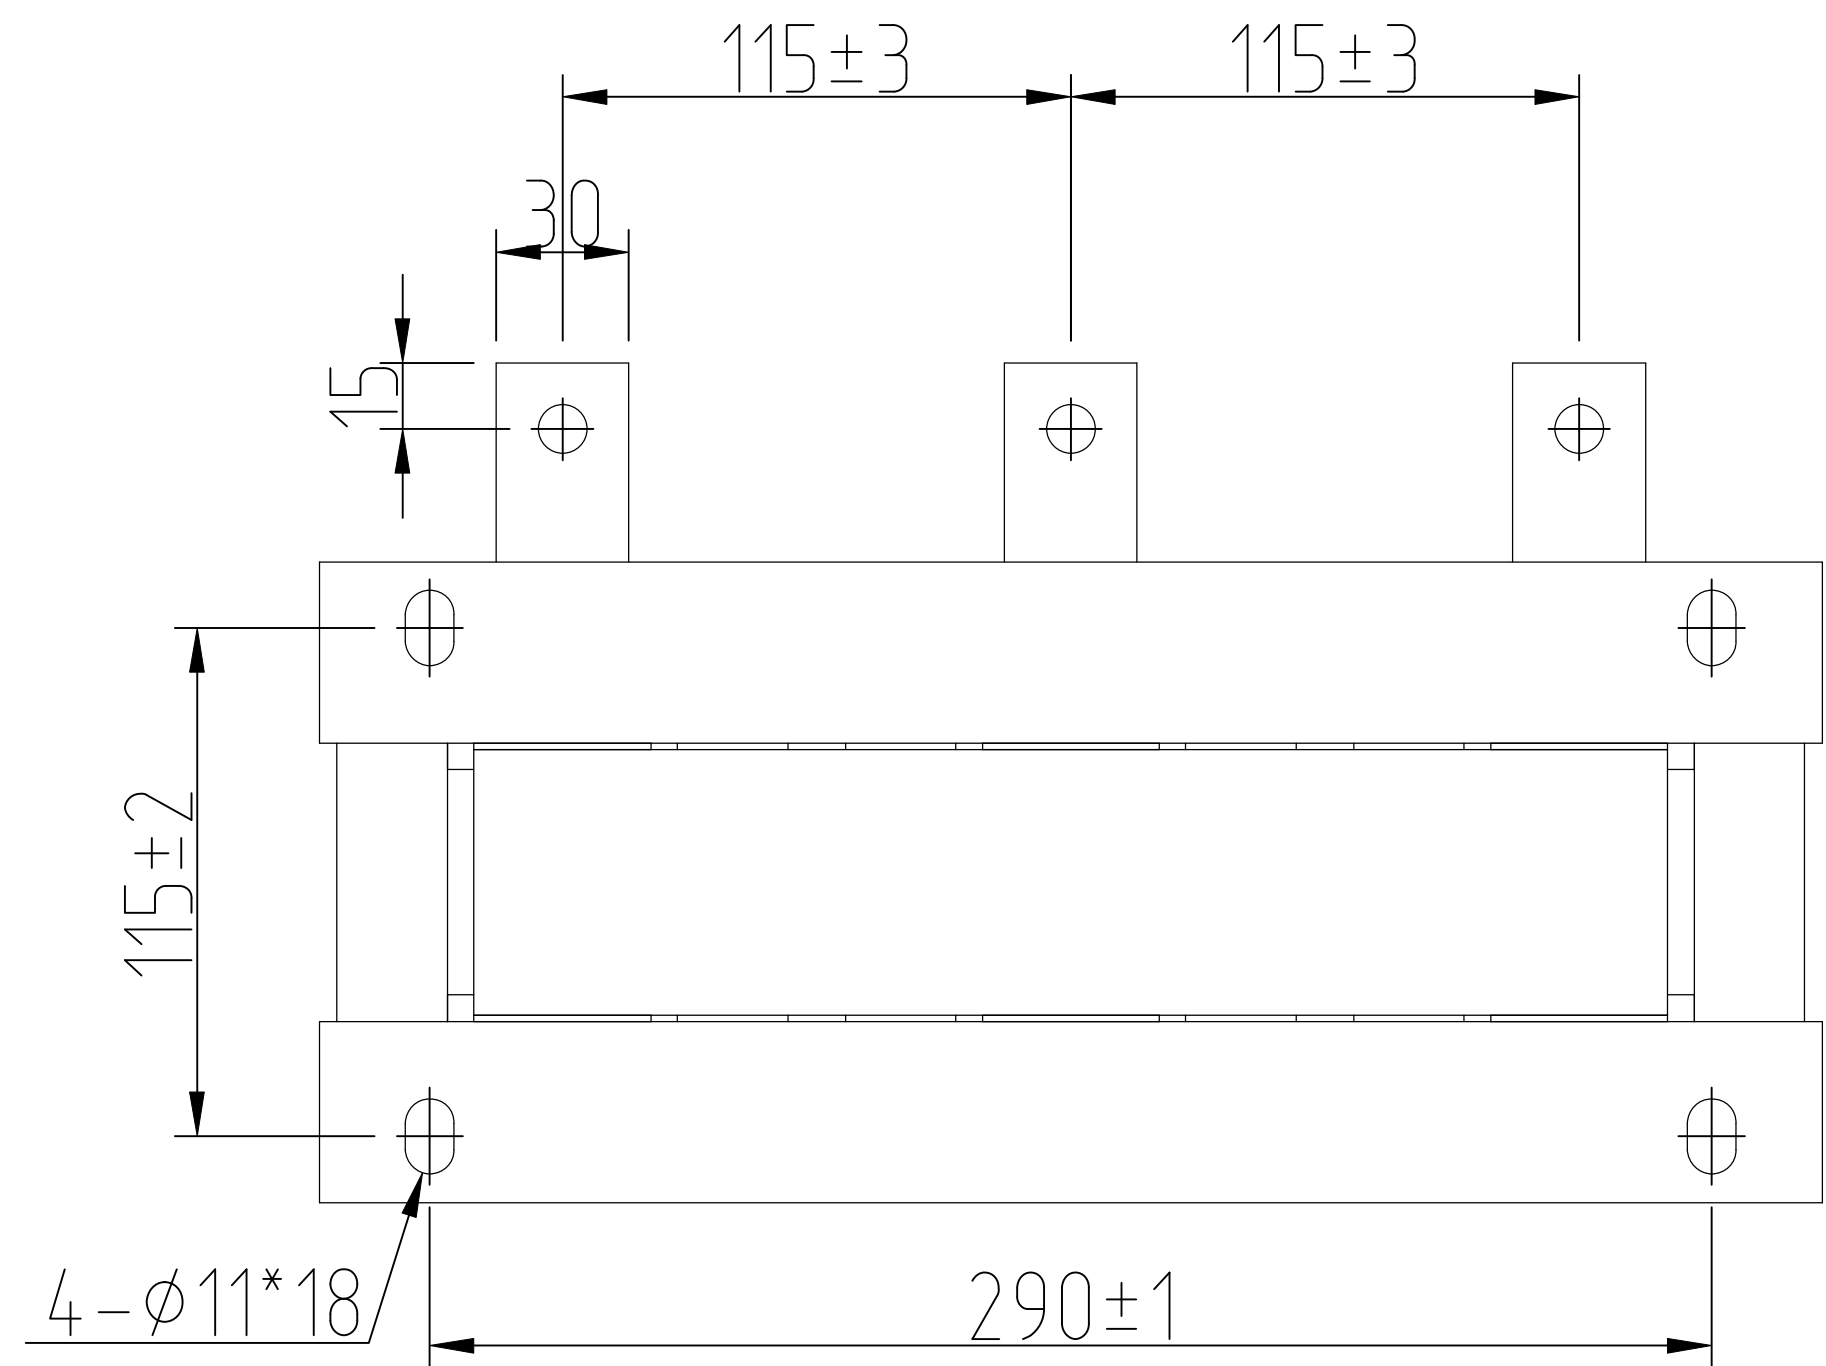


Создано						
Изм. N подл.	Подп.	и дата	Взам. инв. N			
			Гл. инж.			

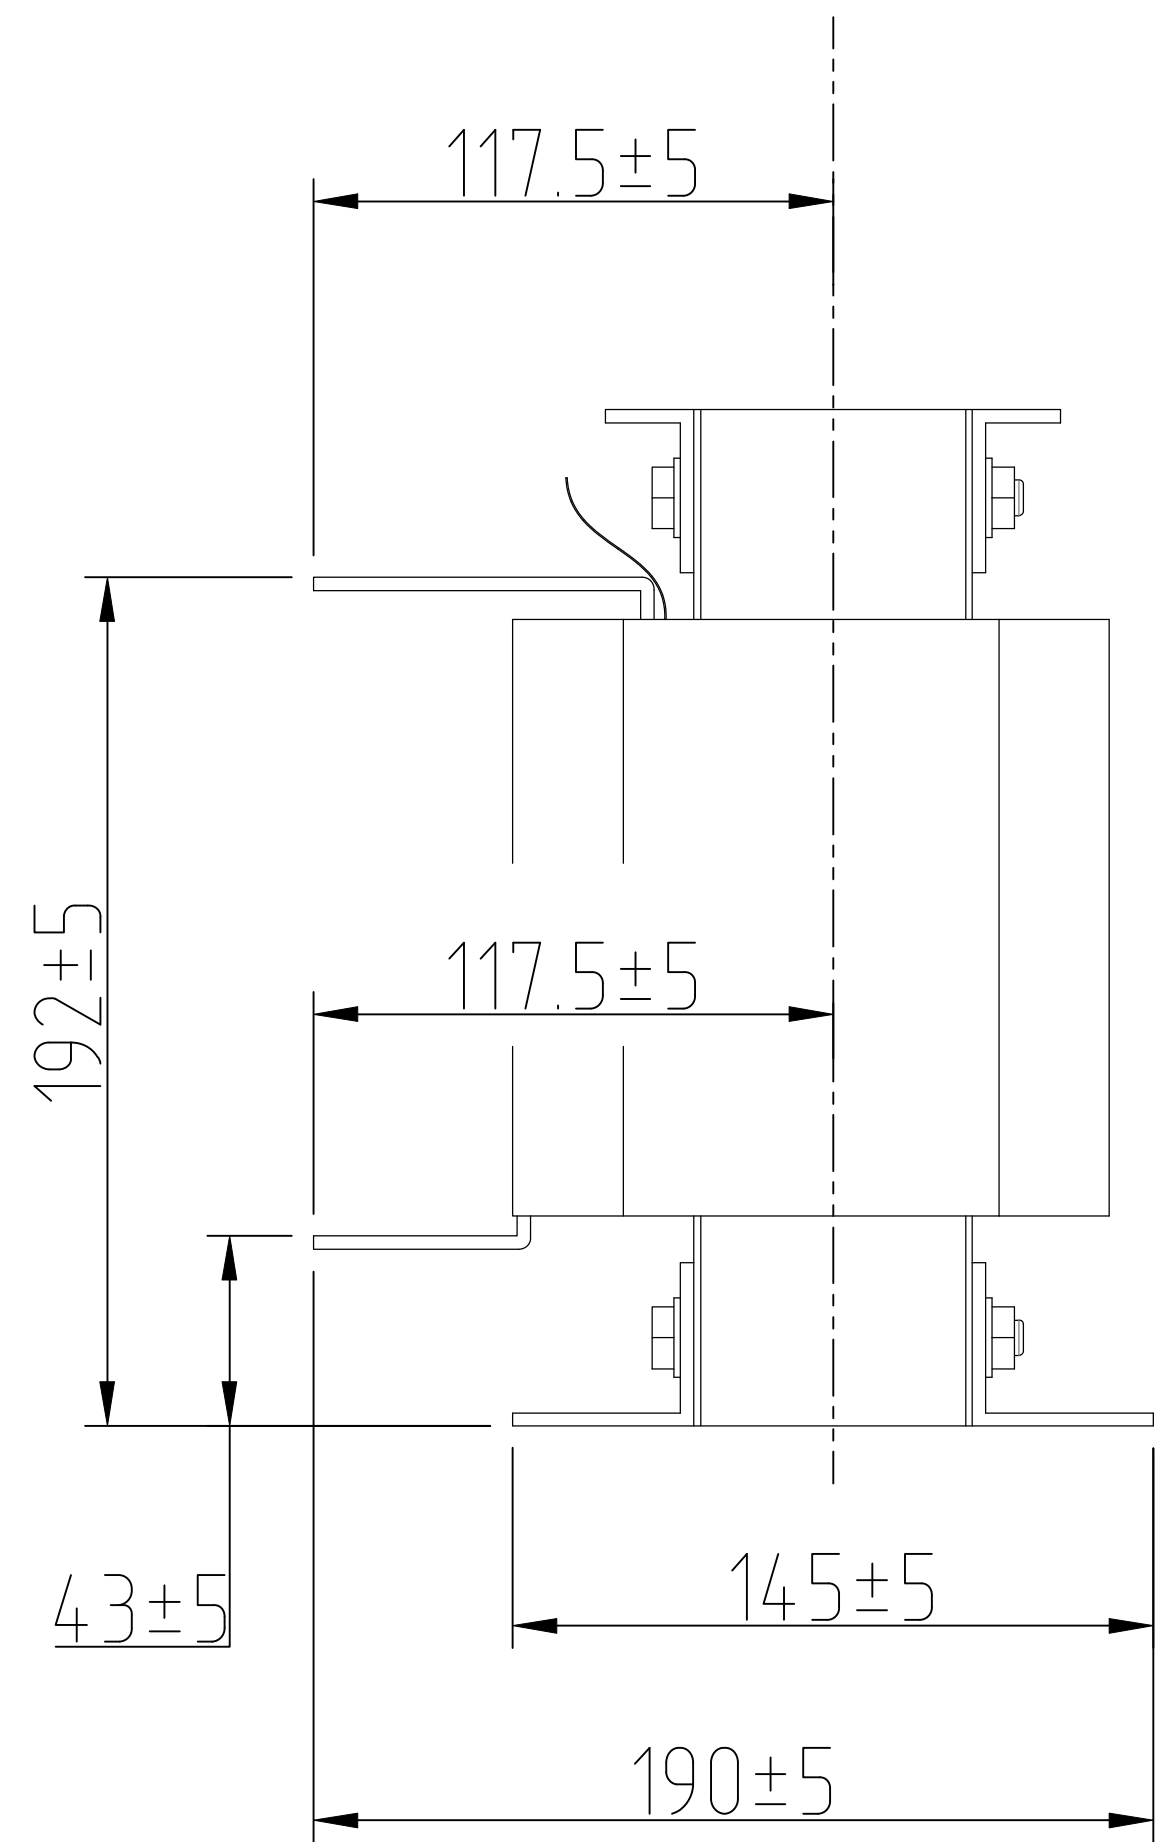

#### Технические требования

- Номинальный ток: 150 А
- Номинальная индуктивность: 0.081 мГн ± 10 %
- Номинальное напряжение: 660 В
- Частота: 50 Гц
- Степень защиты: IP00
- Мощность: 132 кВт

Изм.	Кол.уч.	Лист	№ док.	Подп.	Дата	Дроссель выходной АСО-С-0150-Т6			Стадия	Лист	Листов
											1
						Габаритный чертеж			VEDA MC		